


КАРТА ПЛАН  
Граница д. Косиково  
(наименование объекта)

План границ объекта

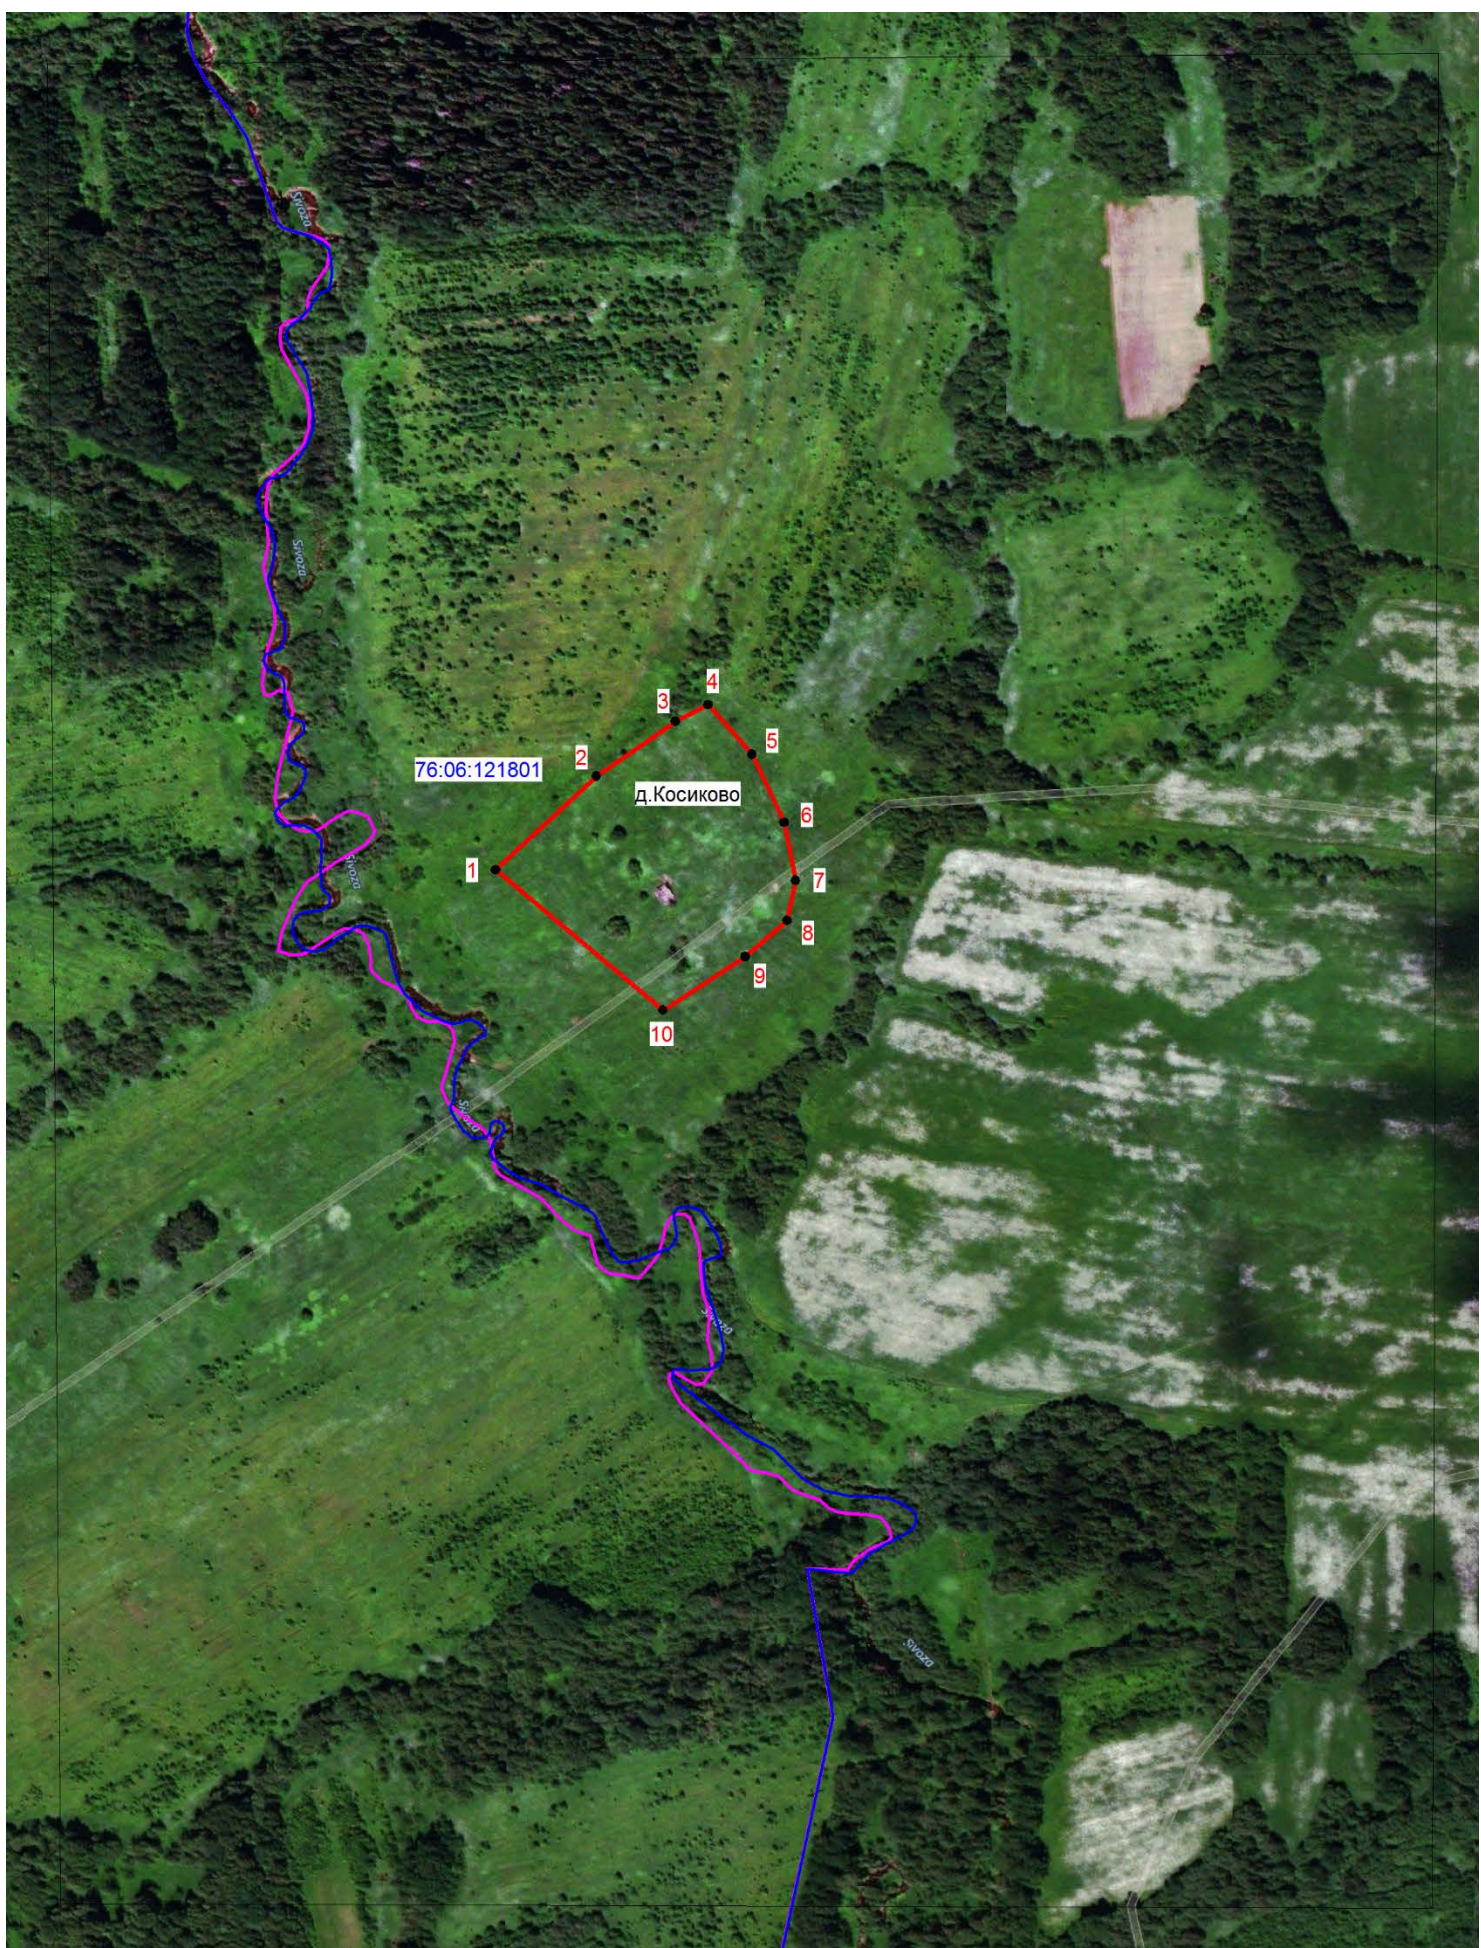

Масштаб 1: 5 000

Используемые условные знаки и обозначения:

- граница населенного пункта
- поворотная точка границы населенного пункта
- Характерная точка границы, сведения о которой позволяют однозначно определить ее положение на местности
- граница кадастрового квартала
- номер кадастрового квартала
- граница существующего земельного участка
- номер существующего земельного участка

Кадастровый инженер (Мишустина Е.А.) Дата 11.06.2019 г.  
Место для оттиска печати лица, составившего карту (плана) объекта

