


КАРТА ПЛАН
Граница д. Красный Слон
(наименование объекта)

План границ объекта

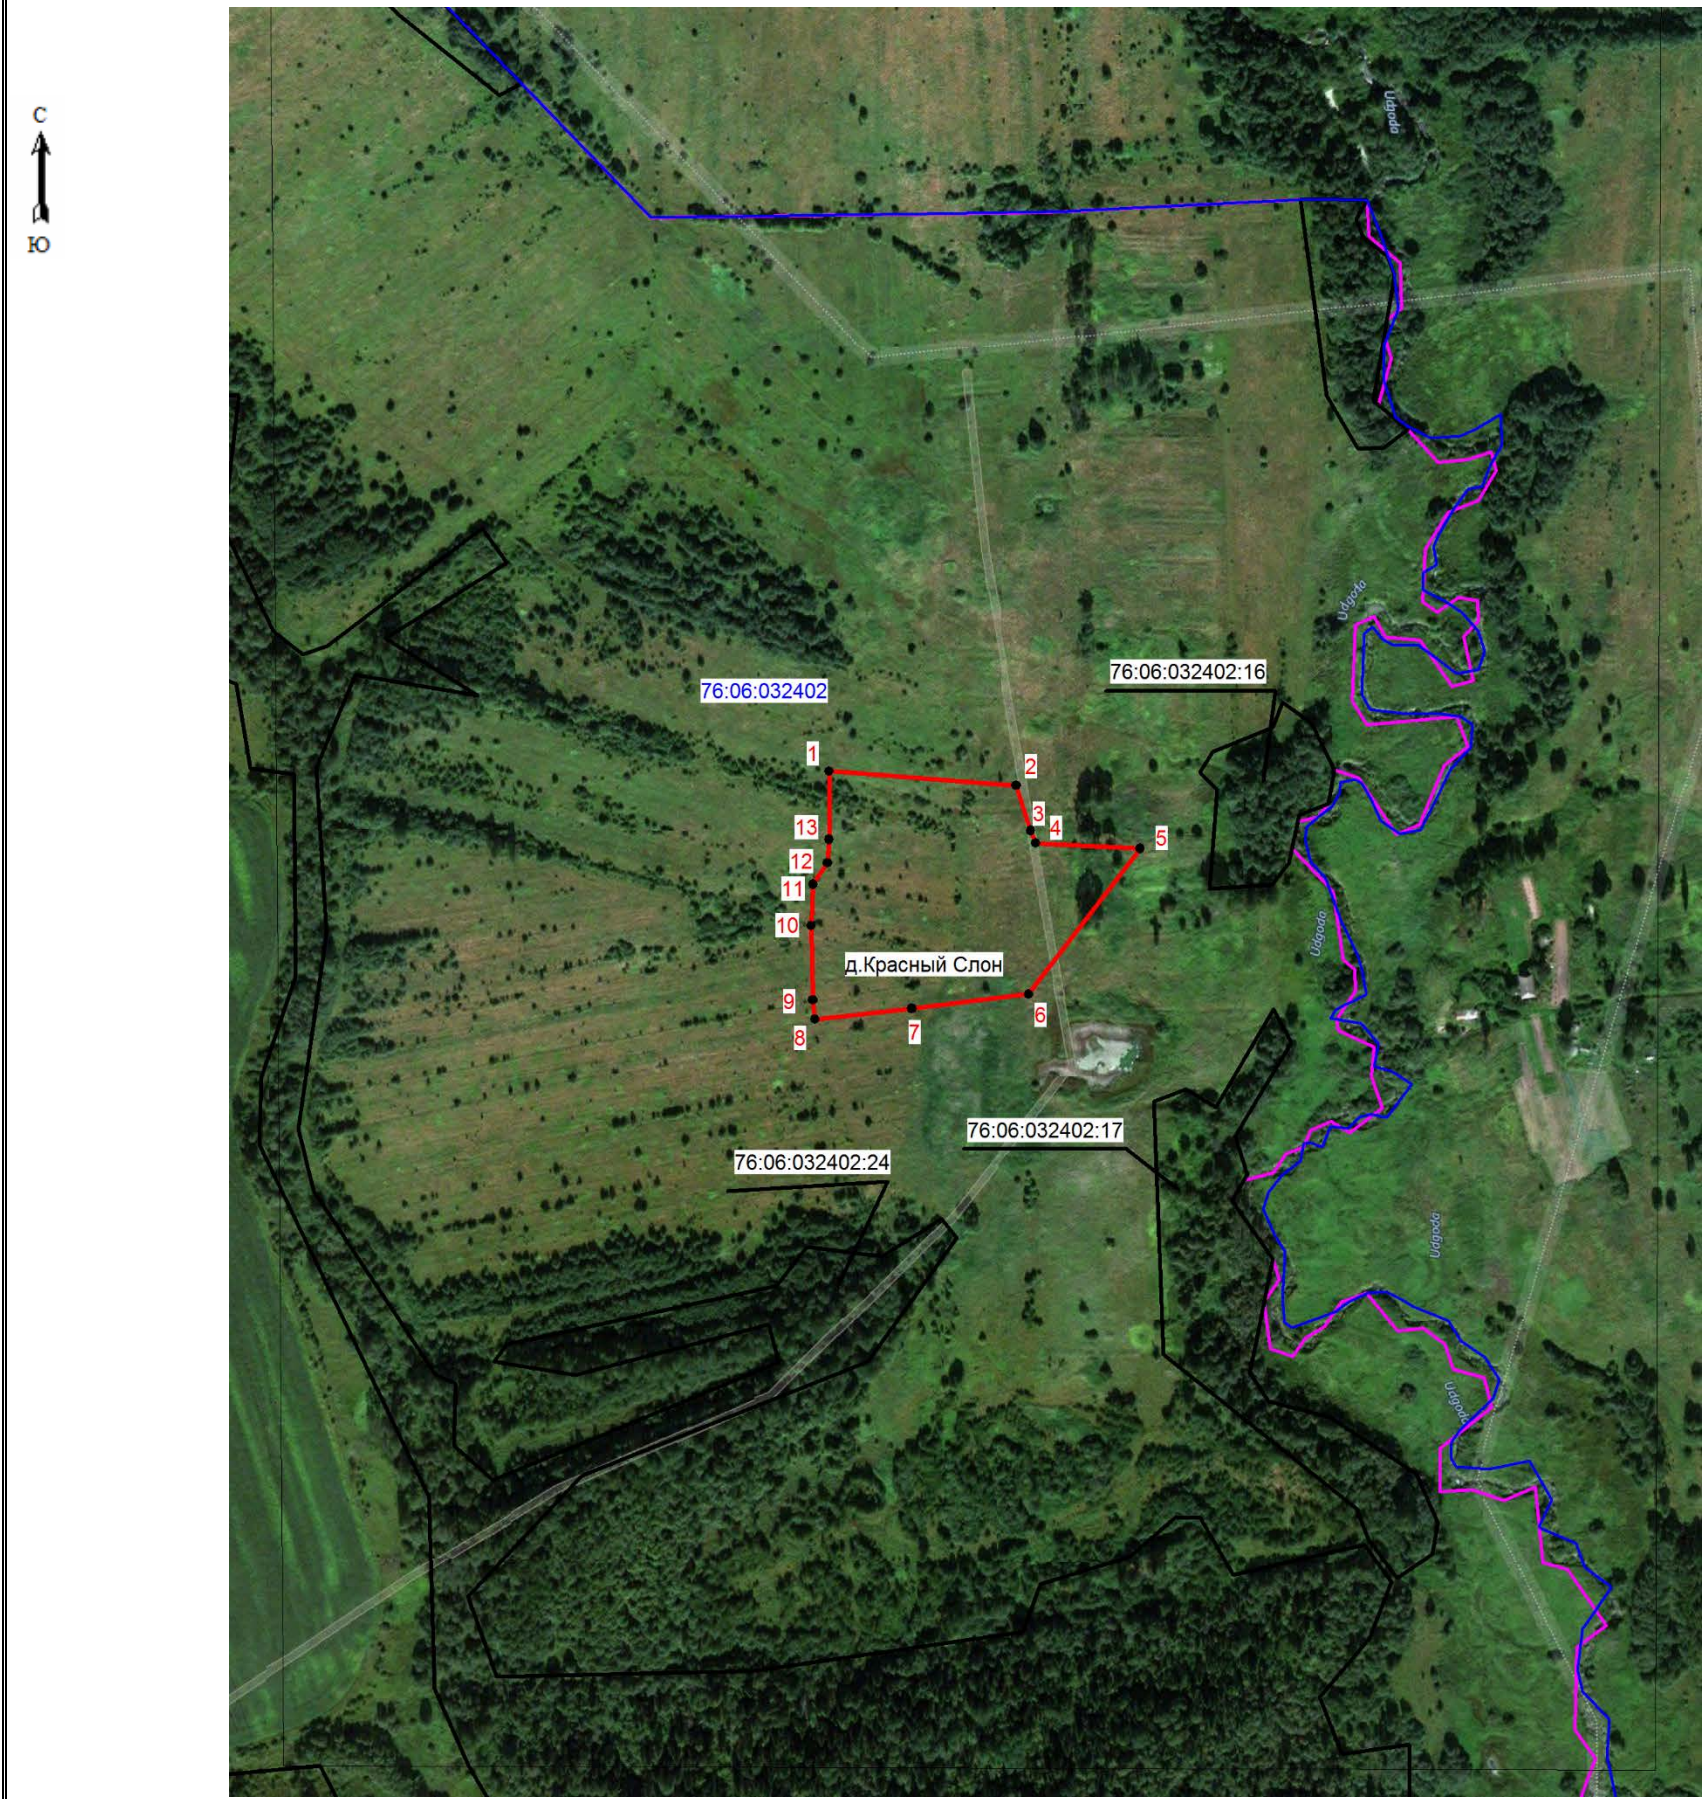

Масштаб 1: 5 000

Используемые условные знаки и обозначения:

- граница населенного пункта
- 1 - поворотная точка границы населенного пункта
- Характерная точка границы, сведения о которой позволяют однозначно определить ее положение на местности
- граница кадастрового квартала
- 76:06:032402 - номер кадастрового квартала
- граница существующего земельного участка
- 76:06:032402:24 - номер существующего участка

Кадастровый инженер (Мишустина Е.А.) Дата 17.06.2019 г.

Место для оттиска печати лица, составившего карту (плана) объекта

